

Agenzia del Territorio
CATASTO FABBRICATI
Ufficio Provinciale di
Torino

Dichiarazione protocollo n. TO0098024 del 26/02/2007

Planimetria di u.i.u. in Comune di Torino

Via San Marino

civ. 89

Identificativi Catastali:

Sezione:

Foglio: 94

Particella: 865

Subalterno: 20

Compilata da:

Fino Andrea


Iscritto all'albo:
Geometri

Prov. Torino


N. 7605

Scheda n. 1

Scala 1:200

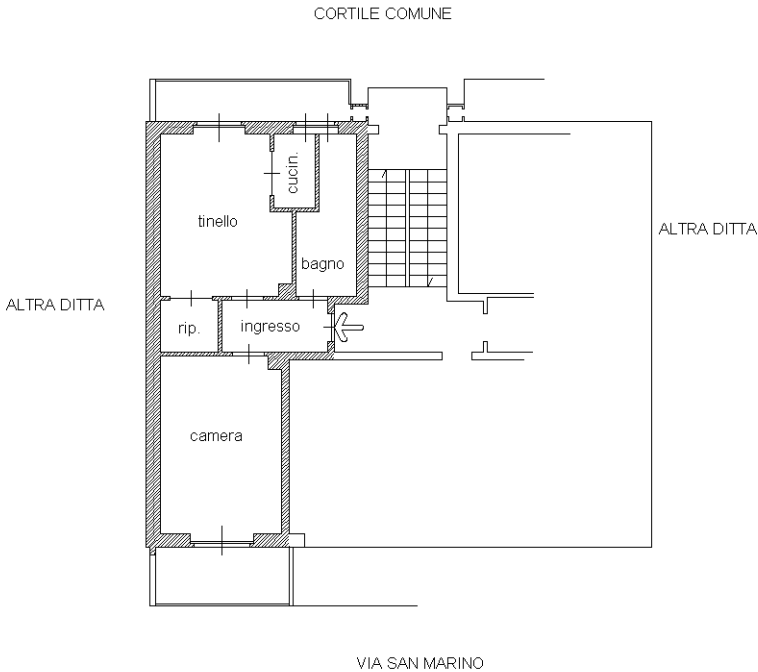

PIANTA PIANO QUINTO (VI f.t.)
H = mt 3.00

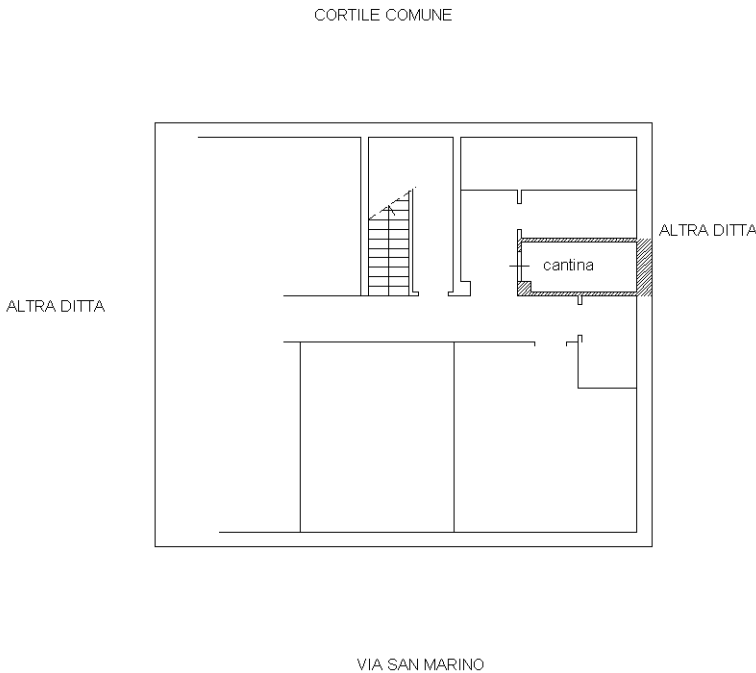

PIANTA PIANO INTERRATO
H = mt 2.500

Ultima planimetria in atti

