


# VIA CASTELDEFINO 8/6

PIANO INTERRATO

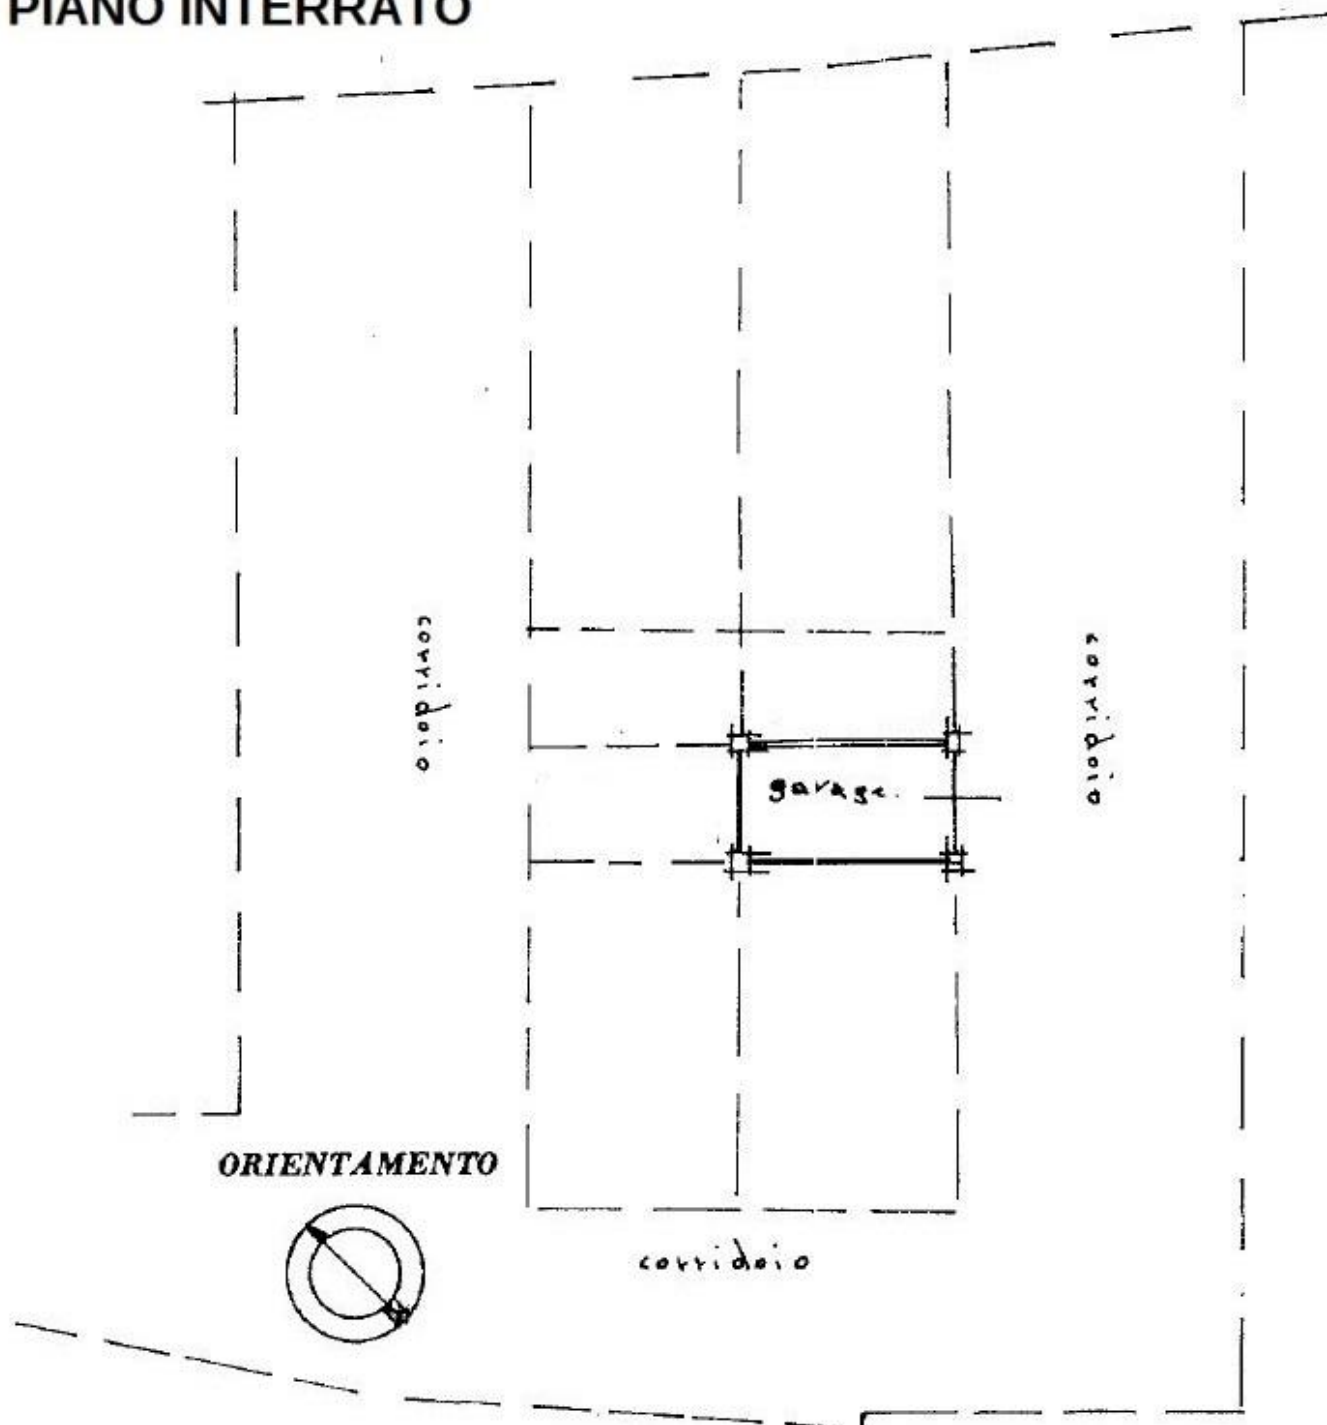

*Le immagini sono fornite al solo scopo illustrativo e non costituiscono elemento contrattuale*