


STATO ATTUALE

PIANO TERZO

H:3.00m

VUOTO SU
AREA COMUNE
(INTERNI VIA BALTIMORA)

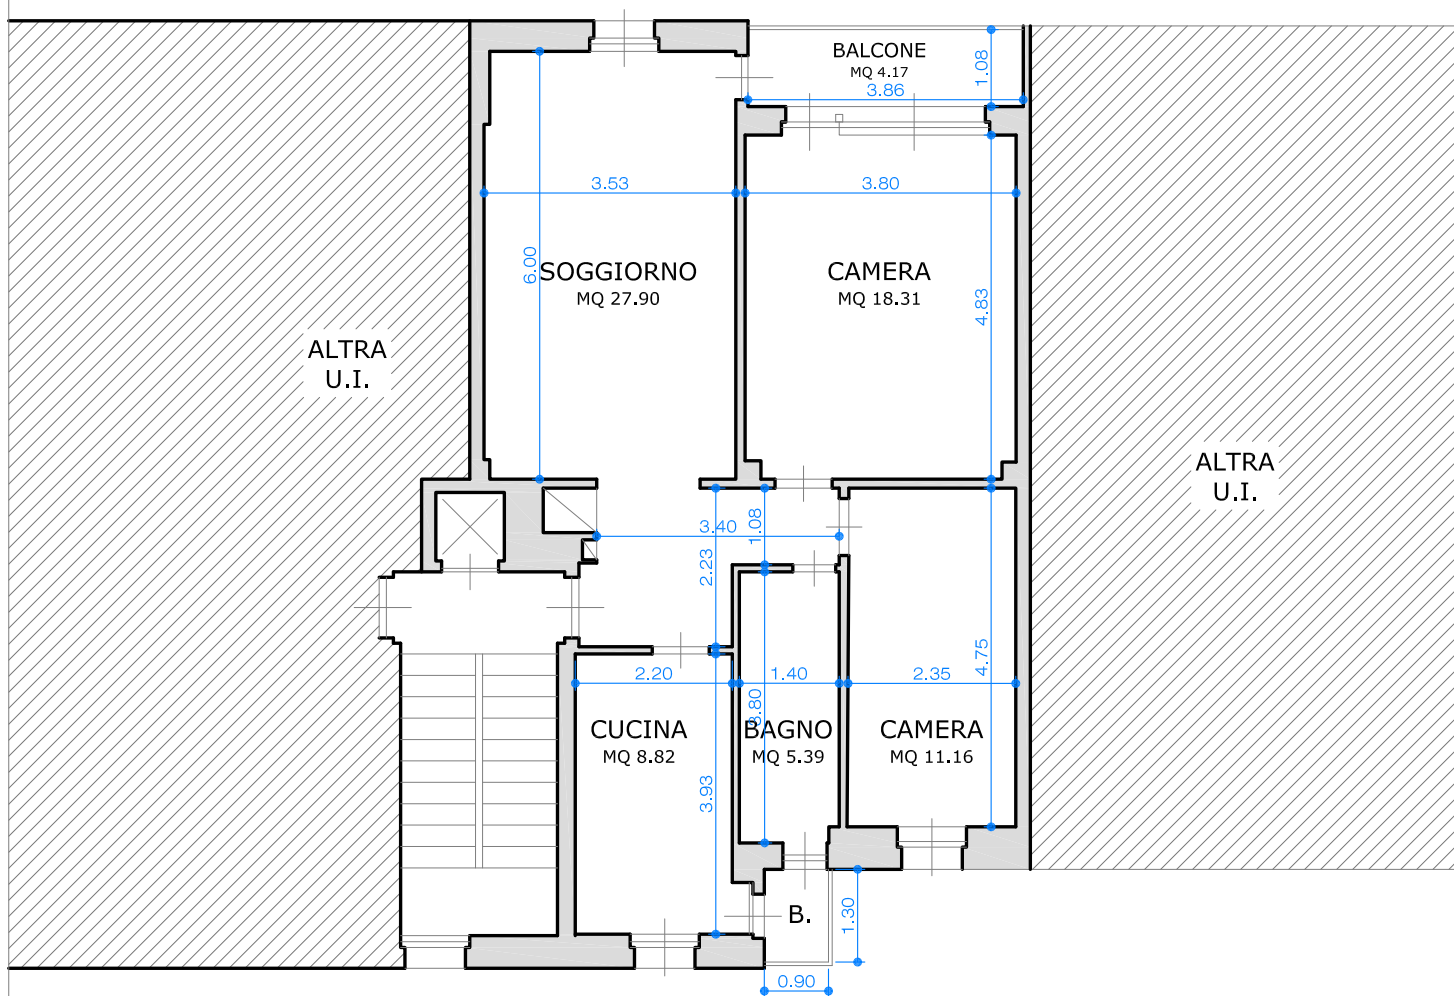

VUOTO SU
AREA COMUNE
(INTERNI VIA BALTIMORA)